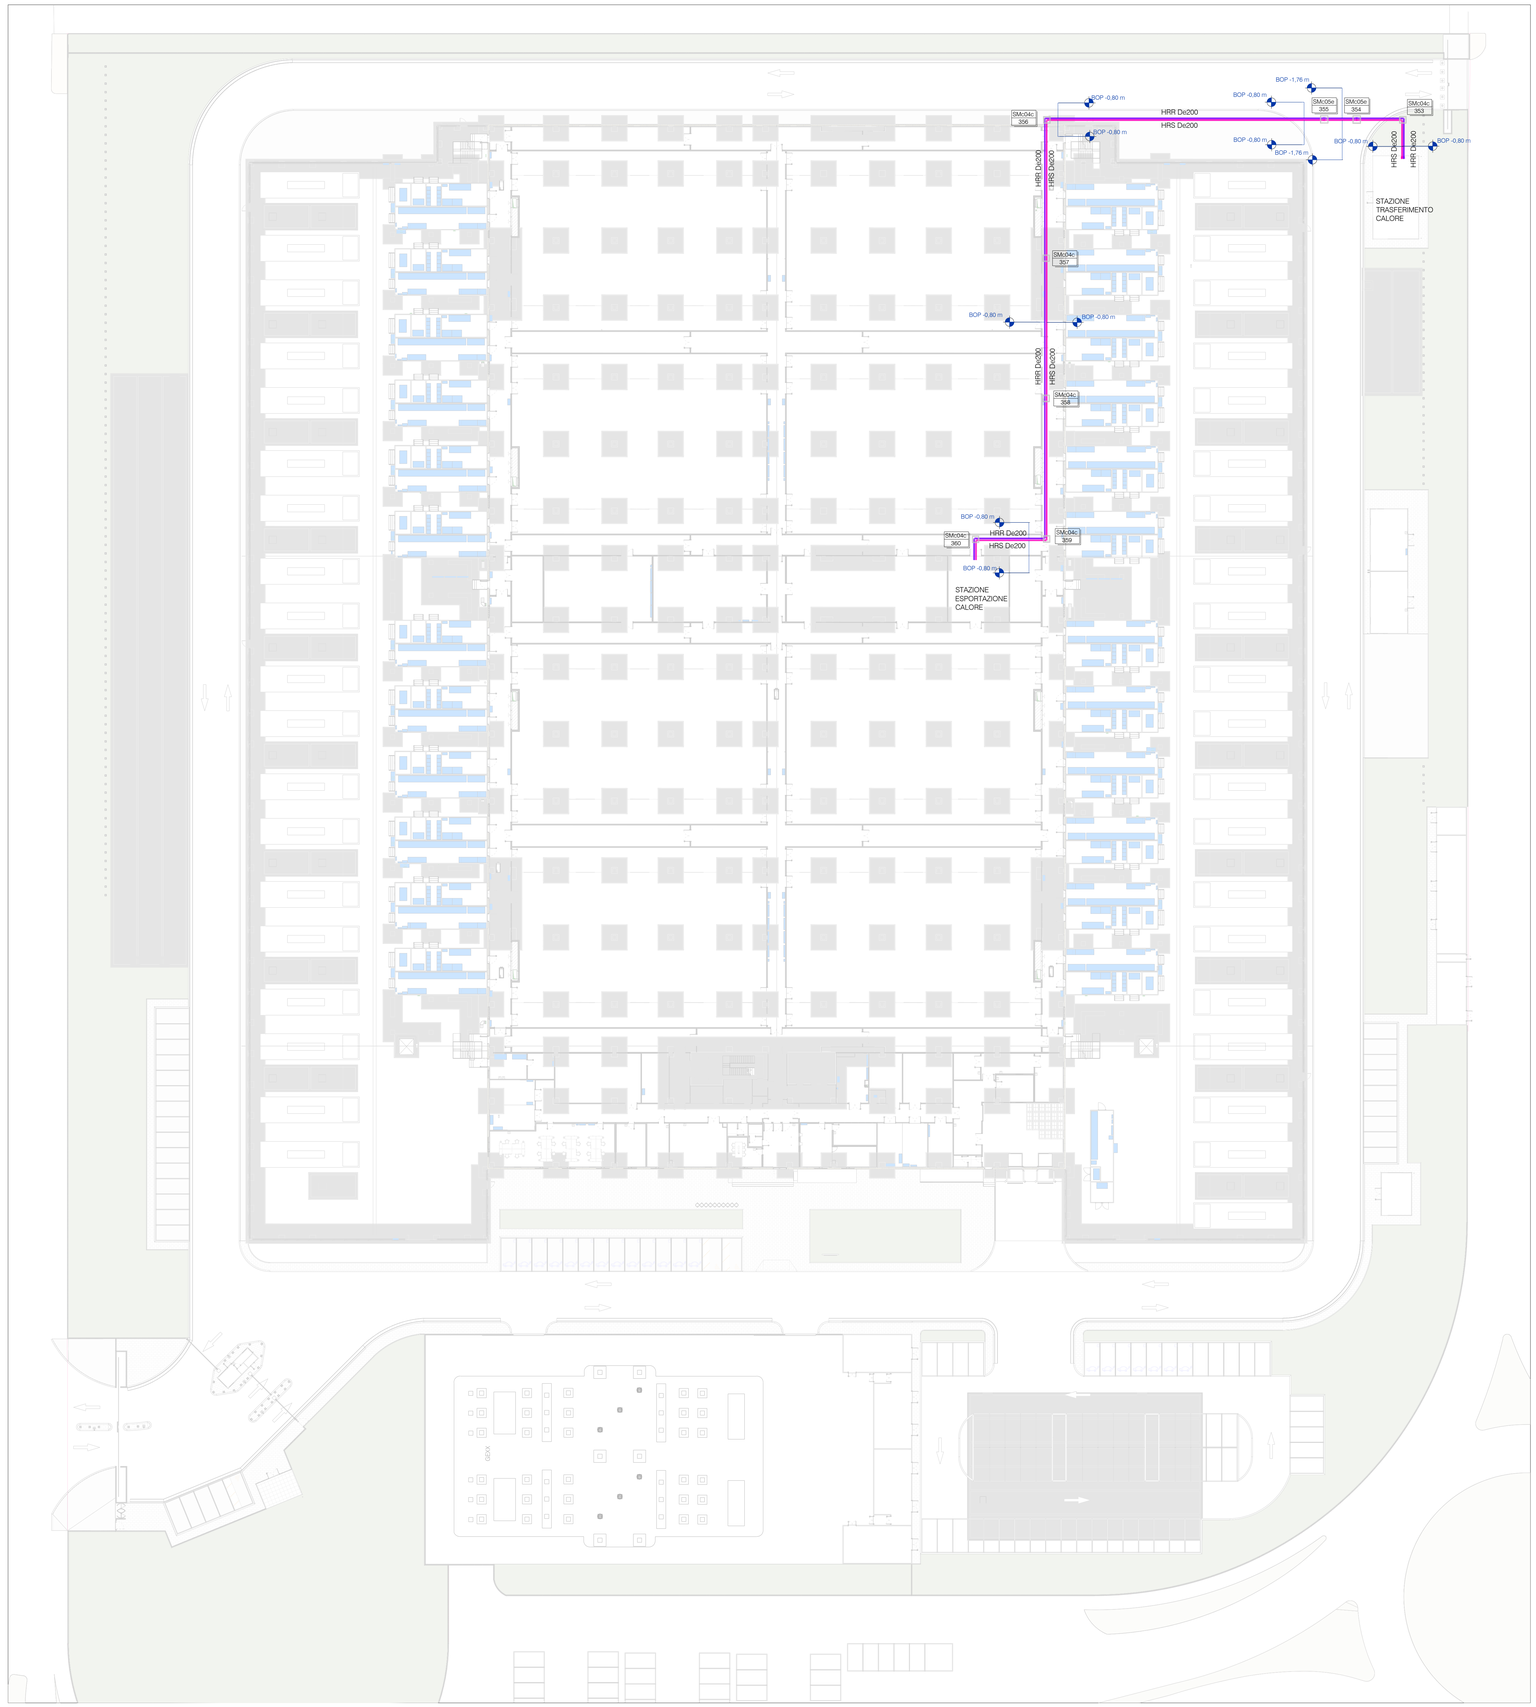

Reti Esterne (Sistema di recupero calore)
1 : 350

DR - Legenda Tubazioni

DR - Pipe Systems Legend

HRR	Recupero calore ritorno *Heat Rejection Recovery Return System*
HRS	Recupero calore mandata *Heat Rejection Recovery Supply System*
	Quota Fondo Tubo - BOP *Bottom of Pipe's quote - BOP*

NOTE GENERALI:

Il disegno è valido solo per le installazioni meccaniche sotto contratto.
Tutte le misure e le posizioni dei materiali e delle attrezzature devono essere verificate in cantiere dal contraente, che dovrà prontamente segnalare qualsiasi interferenza con gli impianti esistenti.
Ogni attrezzatura non riportata dovrà essere mantenuta, se necessario, dovrà essere modificata e ripristinata dal contraente.
Le dimensioni delle attrezzature, dei materiali, delle tubazioni, dei condotti e dei collegamenti agli impianti esistenti saranno determinate dal contraente e sottoposte al responsabile della costruzione.
La dimensionatura finale sarà secondo le specifiche del produttore delle attrezzature e dei materiali effettivamente installati.
Tutte le attrezzature devono essere facilmente manutenibili e accessibili tramite botole o soluzioni simili, anche se non specificatamente indicato.
Sarà responsabilità del contraente dimensionare e asseverare tutti i supporti, in modo professionale e in conformità con tutti i requisiti normativi per la sismica.
I disegni di dettaglio costruttivi necessari per una corretta esecuzione dei lavori devono essere predisposti dal contraente.
L'installazione degli elementi in campo deve essere conforme a tutte le prescrizioni e raccomandazioni del produttore, alle buone pratiche ingegneristiche in materia di acustica e prevenzione incendi.
Tutti gli interventi pianificati e descritti, valutati sulla base della documentazione disponibile, devono essere rivalutati e approfonditi durante i lavori, dopo la verifica dell'impianto a seguito di appositi rilievi della situazione esistente.
Il contraente deve verificare attentamente il progetto e segnalare eventuali imprecisioni, incompletezze o discrepanze con qualsiasi norma o legge.
I collegamenti tra due o più sezioni di condotto, sia con le unità interne che con i condotti stessi, devono essere realizzati solo con raccordi di invito e non con derivazioni battute o dritte/T. Il contraente sarà responsabile di redigere i disegni costruttivi che mostrano il tipo di derivazioni e collegamenti tra condotti e condotti con le unità interne previste.

Keynote_Mirror	Descrizione
SMx04d	POZZETTO D'ISPEZIONE QUADRATO A FONDO APERTO Dim:1000x1000xH1500 mm

Etichetta Pozzetti

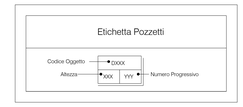

La sezione mostra i livelli di quota utilizzati nel progetto. Le dimensioni del sistema si riferiscono al livello di pavimento. Tutte le altezze dalla base dei tubi sono relative alla distanza netta dal livello.

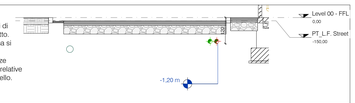

IL RICHIEDENTE | IL PROGETTISTA

REV	DATA / DATE:	DESCRIZIONE / DESCRIPTION:

L22 è una divisione di:
Lombardini22 S.p.A.
Via Lombardini 22
T. + 39 02 36 59 62 00
info@l22.it

20143 Milano, Italia
F. + 39 02 83 20 13 97
www.l22.it

Capitale sociale Euro 100 000 i.v.
C.F./P.IVA: 05505600964 R.E.A. 1827099

Sistema di gestione qualità conforme alla UNI EN ISO 9001:2008 - Certificato N°. 50 100 8319 da TÜV Italia

Ing. Arturo Donadio
S.P.S. S.r.l. www.spsstf.mi.it
Via M. Gioia, 64 - 20125 Milano, Italia
segreteria@spsstf.mi.it T. 026694587

COMMITTENTE / CLIENT:

INFRASTRUCTURE ITALIA LAND 9 S.r.l.
Via del Bosco Rinnovato 6, 20057 Assago (MI)

PROGETTO / PROJECT:

MIL09 - Nuovo Sito Produttivo
Via Marco Polo 2 - Melzo (MI)

PROGETTISTA / DESIGNER:

Ing. Roberto Cereda - Iscritto all'Ordine degli Ing. di Brescia n°2609

Indirizzo: Via Elia Lombardini 22, 20143, Milano - Mail: ufficio.tecnico@l22.it - Pec: ufficio.tecnico@pec.lombardini22.it

OGGETTO / OBJECT:

Valutazione di Impatto Ambientale ai sensi del Titolo III del D.Lgs 152/2006

TITOLO / DESCRIPTION:

Impianti Meccanici
Reti Esterne (Sistema di recupero calore)

DISEGNATO DA: / DRAWN BY:	CONTROLLATO DA: / CHECKED BY:	DATA/ DATE:	SCALA / SCALE:	DATA REV.:
APT	GLE	06/06/2025	1:350	

FORMAT:	NOME FILE / FILE NAME:	COMMESSA / JOB:	TAVOLA / DRAWING:	REV.:
A0	3989_AM-0019-T	3989	AM-0019	

© Lombardini22 S.p.A. ES DT (rev.-) (L.663/41 Art.2575)